


- Legenda**
- - - - - Grens herstraten
 - Opknappen groen
 - Herstraten P-vakken
 - Bestaande lichtmast
 - Nieuwe lichtmast
 - Bebouwing
 - Perceelgrens
 - Kant verharding
 - 10 Zie bijlage 1: voorbeelden groen en verharding

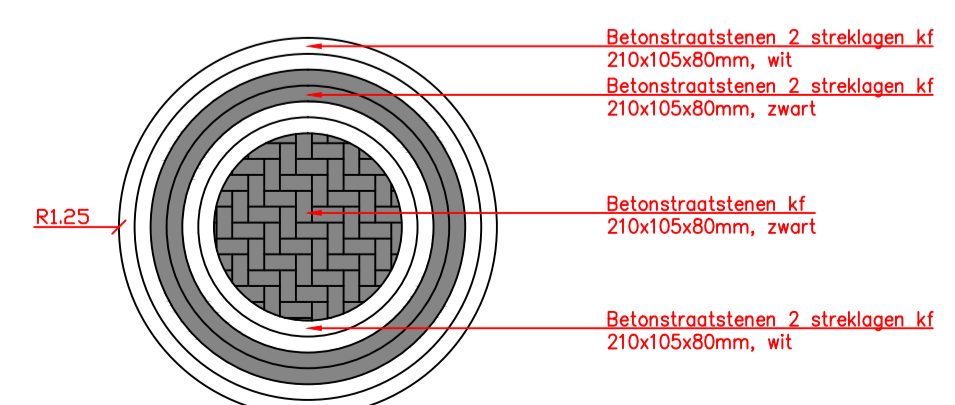

- Kapperperiode (Bomenplan Zilverkamp)**
- binnen het jaar
 - tussen 2-5 jaar
 - tussen 5-10 jaar

Principe minipunaise
Schaal 1:50

<table border="1" style="width: 100%; border-collapse: collapse;"> <tr> <td style="width: 20px;">4</td> <td style="width: 20px;">5</td> <td style="width: 20px;">6</td> <td style="width: 20px;">7</td> <td style="width: 20px;">8</td> <td style="width: 20px;">9</td> <td style="width: 20px;">10</td> <td style="width: 20px;">11</td> <td style="width: 20px;">12</td> <td style="width: 20px;">13</td> <td style="width: 20px;">14</td> <td style="width: 20px;">15</td> <td style="width: 20px;">16</td> <td style="width: 20px;">17</td> <td style="width: 20px;">18</td> <td style="width: 20px;">19</td> <td style="width: 20px;">20</td> <td style="width: 20px;">21</td> <td style="width: 20px;">22</td> <td style="width: 20px;">23</td> <td style="width: 20px;">24</td> <td style="width: 20px;">25</td> <td style="width: 20px;">26</td> <td style="width: 20px;">27</td> <td style="width: 20px;">28</td> <td style="width: 20px;">29</td> <td style="width: 20px;">30</td> <td style="width: 20px;">31</td> <td style="width: 20px;">32</td> <td style="width: 20px;">33</td> <td style="width: 20px;">34a</td> <td style="width: 20px;">34b</td> <td style="width: 20px;">34c</td> <td style="width: 20px;">35a</td> <td style="width: 20px;">35b</td> <td style="width: 20px;">35c</td> <td style="width: 20px;">36</td> <td style="width: 20px;">37</td> <td style="width: 20px;">38</td> <td style="width: 20px;">39</td> <td style="width: 20px;">40</td> <td style="width: 20px;">41</td> <td style="width: 20px;">42</td> </tr> <tr> <td colspan="2">Nr.</td> <td colspan="2">Datum</td> <td colspan="2">Get.</td> <td colspan="14">Omschrijving</td> </tr> <tr> <td colspan="23">1</td> </tr> <tr> <td colspan="23">1</td> </tr> </table> <p>Project: HSN-PR-2017-0007</p> <p>Onderdeel: Dissel Definitief ontwerp</p> <p>Gemeente Lingewaard, Kinkleburglaan 6, Postbus 15, 6680 AA Bennevel</p> <p>tel.: (026) 33 60 111 fax: (0481) 46 46 31 email: gemeente@lingewaard.nl</p> <p>Openbare Ruimte & Vastgoed</p>	4	5	6	7	8	9	10	11	12	13	14	15	16	17	18	19	20	21	22	23	24	25	26	27	28	29	30	31	32	33	34a	34b	34c	35a	35b	35c	36	37	38	39	40	41	42	Nr.		Datum		Get.		Omschrijving														1																							1																							<p>Getekend: WW</p> <p>Datum : 11-12-2017</p> <p>Gewijzigd:</p> <p>Datum :</p> <p>Formaat : A1</p> <p>Maten in : m</p> <p>Schaal : 1: 250</p> <p>Status : Definitief</p> <p>Blad nr. : 1</p> <p>Tek. nr.:</p> <p>HSN-PR-2017-0007-D-DO</p>
4	5	6	7	8	9	10	11	12	13	14	15	16	17	18	19	20	21	22	23	24	25	26	27	28	29	30	31	32	33	34a	34b	34c	35a	35b	35c	36	37	38	39	40	41	42	
Nr.		Datum		Get.		Omschrijving	
1	
1	