


- Legenda**
- Grens herstraten
 - ▨ Opknappen groen
 - ▨ Herstraten P-vakken
 - Bestaande lichtmast
 - Nieuwe lichtmast
 - Bebouwing
 - Perceelgrens
 - Kant verharding
 - 10 Zie bijlage 1: voorbeelden groen en verharding

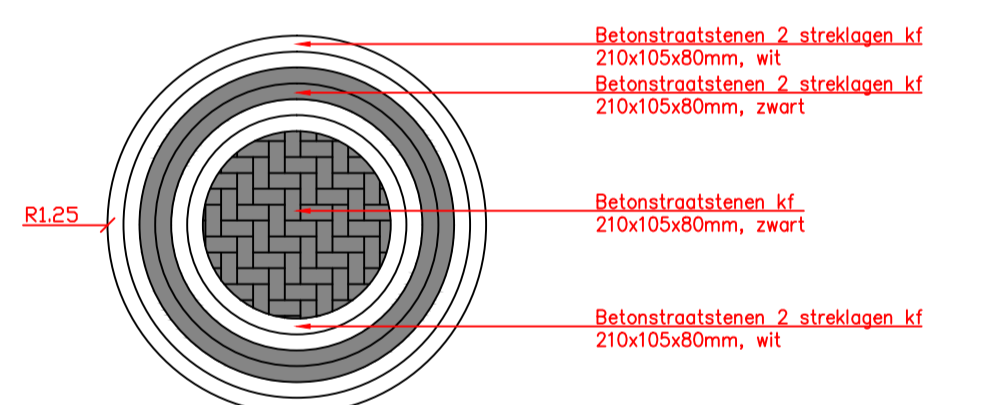

Principe minipunaise
Schaal 1:50

Kapperperiode (Bomenplan Zilverkamp)

- binnen het jaar
- tussen 2-5 jaar
- tussen 5-10 jaar

4			
3			
2			
1	Datum	Get.	Omschrijving
Nr.	Wijzigingen I		

Project:	HSN-PR-2017-0007	Getekend: WW
Datum:	03-10-2017	Datum : 03-10-2017
Gewijzigd:		Gewijzigd:
Onderdeel:	Drieslag - Zweepslag	Formaat : A1
	Definitief ontwerp	Maten in : m
		Schaal : 1:250
		Status : Definitief
		Blad nr. : 1
		Tek. nr.:
		HSN-PR-2017-0007-LH-DO