



Principe profiel A-A
Schaal 1:50

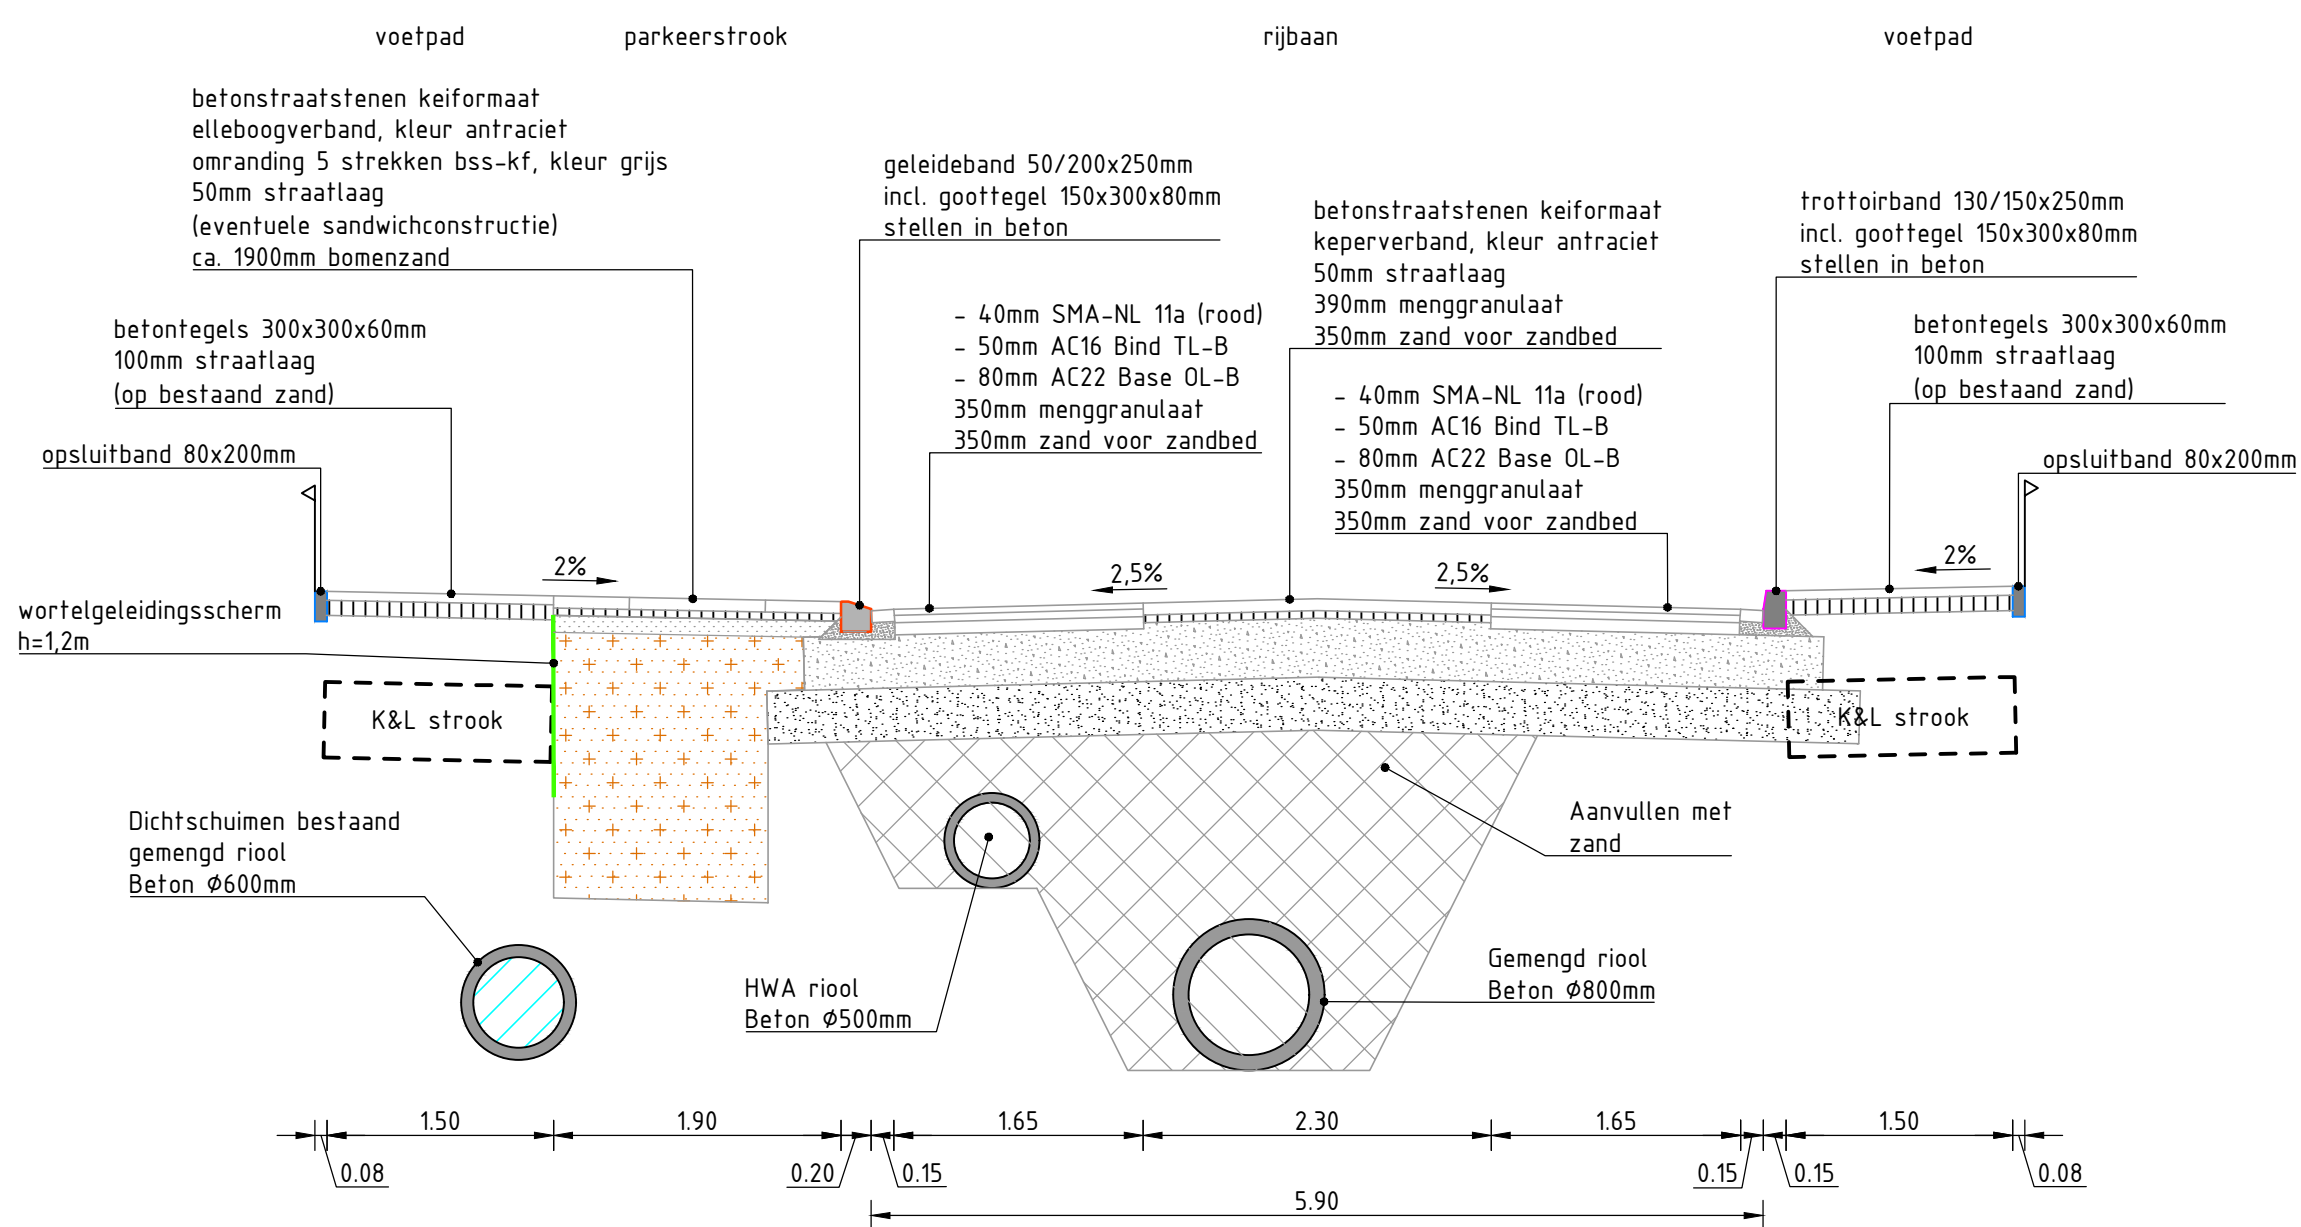

Principe profiel B-B
Schaal 1:50

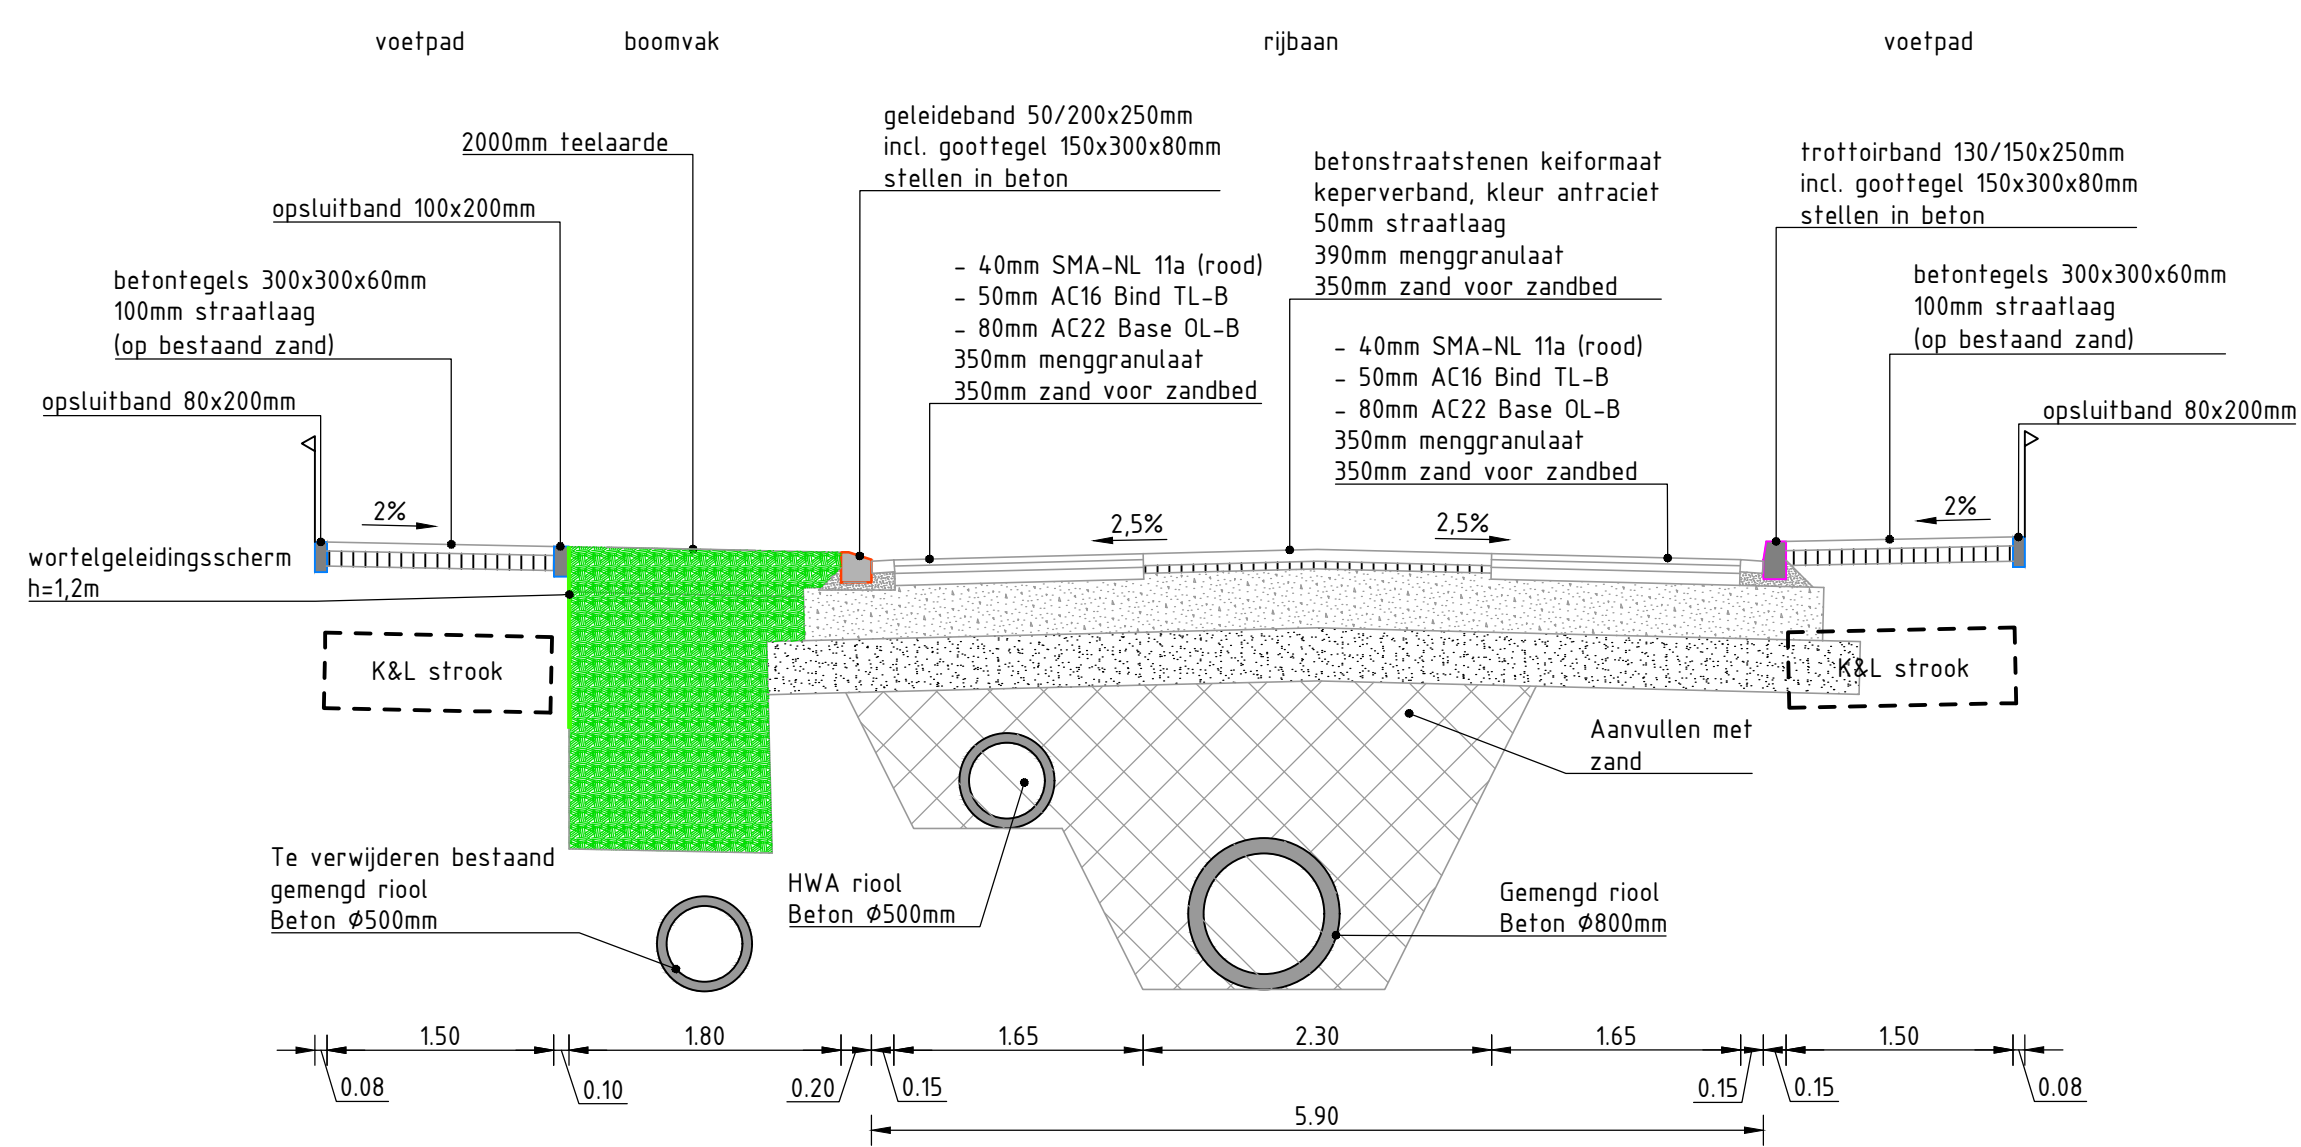

Principe profiel C-C
Schaal 1:50

Opmerkingen:

Maten in meters tenzij anders vermeld
Hoogte maten in meters t.o.v. N.A.P.

REV.	DATUM	OMSCHRIJVING REVISIE	GETEKEND	GECONTR.	GEZIEN
C	19-01-2022		JBr		RoN
D	27-07-2022	locatie ondergrondse container gewijzigd			RoN

OPDR. GEVER: **Gemeente Lingewaard**

PROJECT: **Engineering Gochsestraat Huissen**

ONDERDEEL: **Nieuwe situatie
Dwarsprofielen**



iv-infra b.v.
Trapezium 322
3364 DL Sliedrecht
Nederland
T +31 88 943 3200
www.iv-infra.nl

VERSIE: D	GECONTROLEERD: -	PROJECTNR: INFR211173
DATUM: 27-01-2022	GEZIEN: R op ten Noord	TEKENINGNR: 85
GETEKEND: J van den Brand	SCHAAL: 1:50	BLADNR: 01 van 01
STATUS: Definitief	FORMAAT: A1	