


**Variant C**

**Parkeerdrukmeting**

Deelgebied	Huidige capaciteit	Max. gemeten	Capaciteit variant A	Capaciteit variant B	Capaciteit variant C
L	15	11	18	18	18
N	10	6	8	1	1
B	10	9	10	5	10
A	6	2	6	6	6

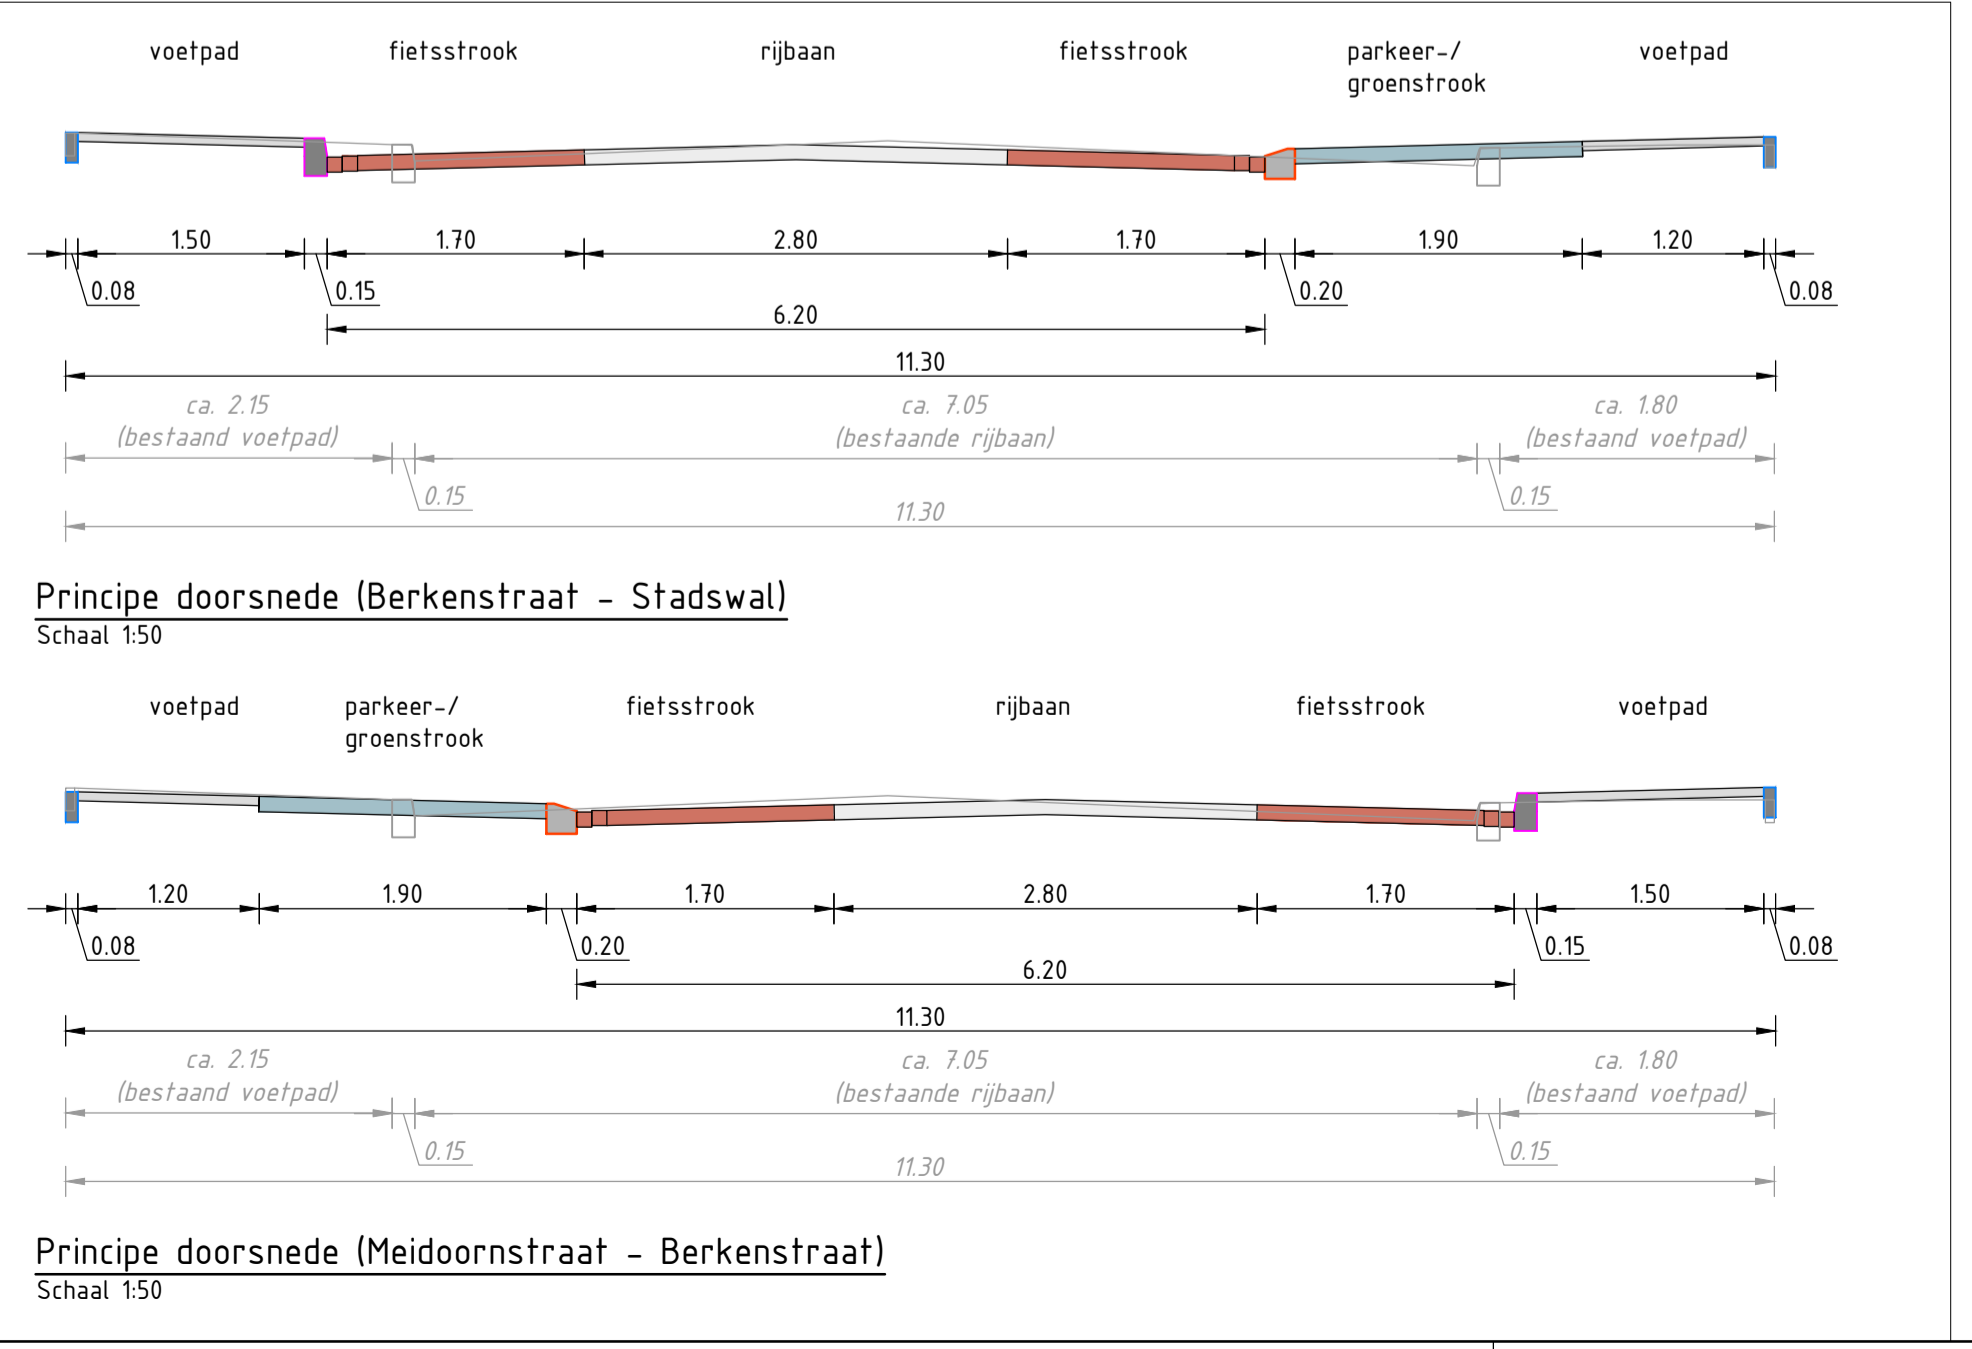

- Variant C**  
 Kenmerken:
- Rijbaan 6,20 meter breed, uitvoering in asfalt met fiets(suggestiestroken)stroken
  - Toepassen asverspringing rijbaan t.h.v. Berkenstraat, uitvoering in asfalt
  - Toepassen trottoirbanden en schuine banden langs de rijbaan
  - Eenzijdig parkeren
  - Aanbrengen langspaarvakken, totaal ca. 35 stuks
  - Niet-gelijkwaardig kruispunt Berkenstraat, Baron van Spittaellaan en Meidoornstraat
  - Gelijkwaardige kruispunt met klaphek Huismanstraat (plateau)
  - Aanbrengen zebrapad
  - Aanbrengen bushaltes (halteren op de rijbaan)
  - Combinatie inzetten behoud groenstructuur noordzijde en aanleg nieuwe groenstructuur zuidzijde (bomen)

- Overeenkomsten tussen de varianten:
- Rijbaan 6,20 meter breed
  - Toepassen trottoirbanden en schuine banden langs de rijbaan
  - Kruispuntinrichting
  - Bushalte
- Verschillen tussen de varianten:
- De ligging van de rijbaan in combinatie met verspringing
  - Groen (bestaand of nieuw)
  - Aantal parkeerplaatsen

**RENVOOI**

- BESTAANDE SITUATIE
- NIEUWE SITUATIE
- KADASTRALE SITUATIE
- INRIT
- VOETPAD
- RIJBAAN ELEMENT
- RIJBAAN ASFALT
- FIETSTROOK ASFALT
- PARKEREN
- PLATEAU
- GROEN
- TE HANDHAVEN BOOM
- TE VERVALLEN BOOM
- NIEUWE BOOM

**Opmerkingen:**  
 Maten in meters tenzij anders vermeld  
 Hoogte maten in meters t.o.v. N.A.P.

REV.	DATUM	OMSCHRIJVING	REVISE	GETEKEND	GECONTR.	GEZIEN
-	-	-	-	-	-	-
-	-	-	-	-	-	-
-	-	-	-	-	-	-

OPDR. GEVER: **Gemeente Lingewaard**

PROJECT: **Ontwerp Gochsestraat Huissen**

ONDERDEEL: **Schetsontwerp variant C**

VERSIE: 0

DATUM: 20-08-2021

GETEKEND: J. van den Brand

STATUS: **Concept**

GECONTROLEERD: -

GEZIEN: R. op ten Noort

SCHAAL: 1:500

FORMAAT: A1

PROJECTNR: **INFR200820**

TEKENINGNR: **90**

BLADNR: **03 van 03**

**iv-infra b.v.**  
 Trapezium 322  
 3364 DL Sliedrecht  
 Nederland  
 T +31 88 943 3200  
 www.iv-infra.nl

N:\INFR200820\_Lingewaard\_ontwerp\_Gochsestraat\_Huissen\Kaden\INFR200820\_1-TEK-90.dwg