
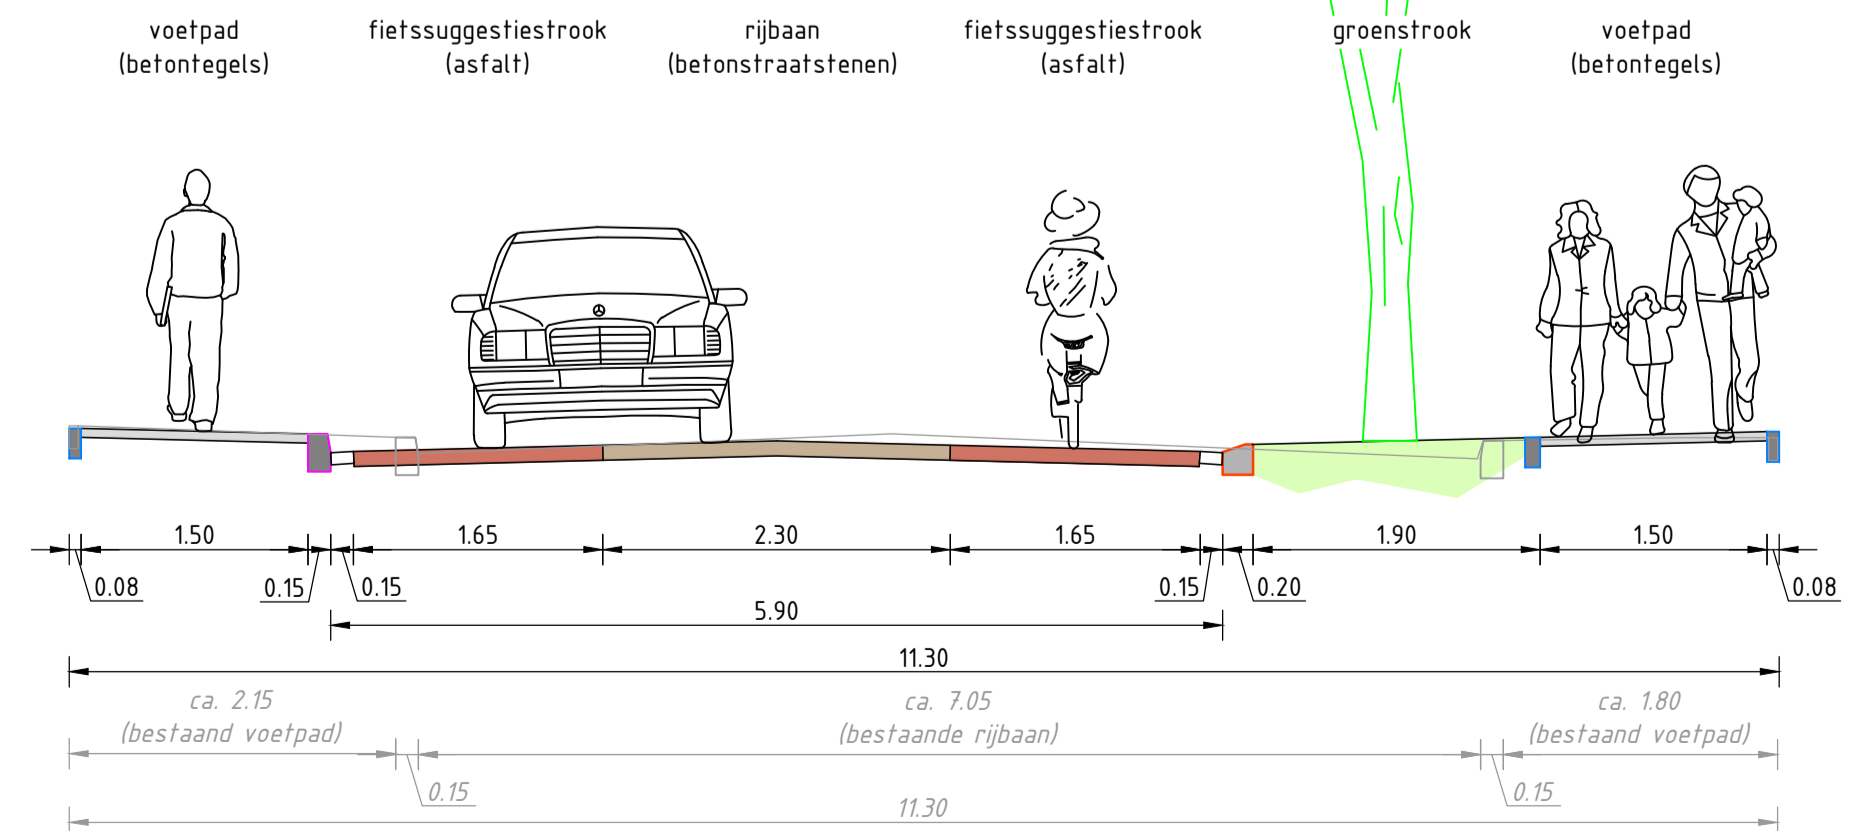


RENOOI

- BESTAANDE SITUATIE
- NIEUWE SITUATIE
- KADASTRALE SITUATIE
- INRIT
- VOETPAD/INRIT (BETONTEGELS)
- RIJBAAN (BETONSTRAATSTENEN)
- RIJBAAN (BETONSTRAATSTENEN)
- RIJBAAN (ASFALT)
- FIETSSUGGESTIESTROOK (ASFALT)
- PLATEAU / KRUISSING RIJBAAN (BETONSTRAATSTENEN)
- PARKEREN (BETONSTRAATSTENEN)
- GROEN
- TE HANDHAVEN BOOM
- TE VERVALLEN BOOM
- NIEUWE BOOM
- PUT RIOLERING

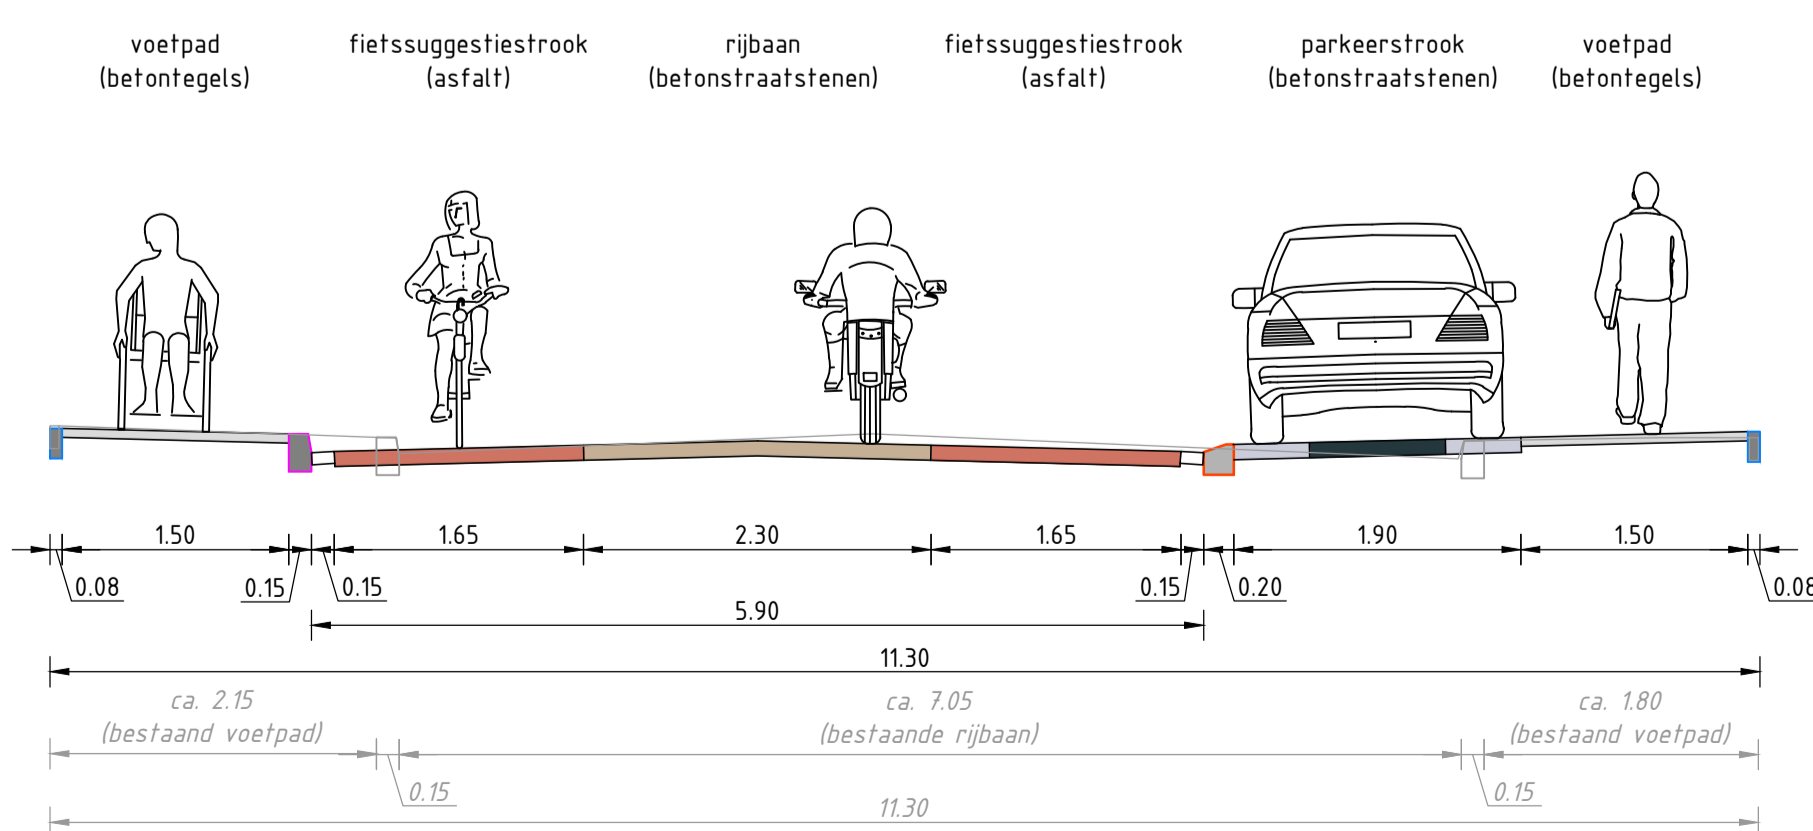

Opmerkingen:
Maten in meters tenzij anders vermeld
Hoogte maten in meters t.o.v. N.A.P

REV.	DATUM	OMSCHRIJVING REVISIE	GETEKEND	GECONTR.	GEZIEN
B	04-07-2022	-	-	-	-
C	27-07-2022	locatie ondergrondse container gewijzigd	JvB	-	RofN

OPDR. GEVER: **Gemeente Lingewaard**

PROJECT: **Ontwerp Gochsesstraat Huissen**

ONDERDEEL: **Definitief ontwerp**

VERSIE: 0

DATUM: 06-09-2022 GECONTROLEERD: -

GETEKEND: J. van den Brand GEZIEN: R. op ten Noord

STATUS: **Definitief** SCHAAAL: 1:500

FORMAAT: A1

PROJECTNR: **INFR211173**

TEKENINGNR: **90**

BLADNR: **01 van 01**

iv-infra b.v.
3364 DL Siedrecht
Nederland
T +31 88 943 3200
www.iv-infra.nl