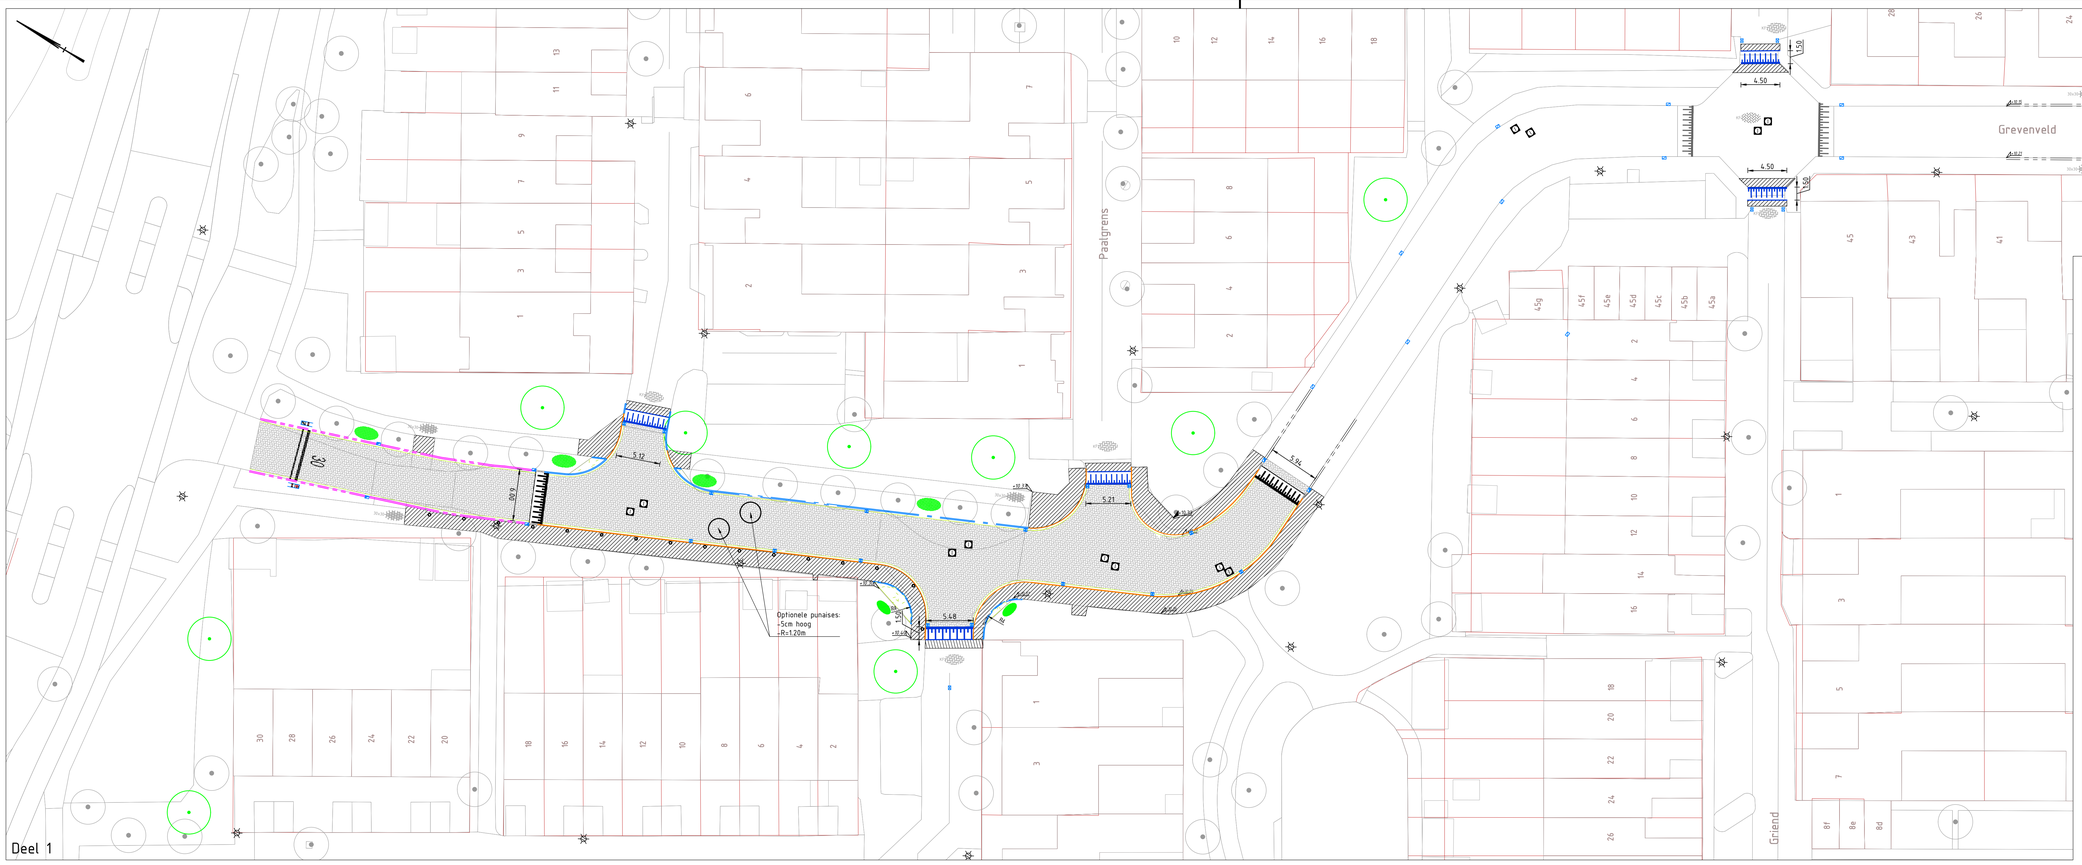

Legenda

- BGT
- Kadastrale grenzen
- Bestaande tegelverharing -Incl. verband en afwetingen
- Bestaande straatwerk -Incl. verband en formaat
- Bestaande groenvak
- Aanbrengen straatwerk BSS, kleurmaat kleur heidepaars
- Te herstraten open verharding
- Te herstraten tegelverharding 6cm
- Aanbrengen grasbetontegels
- Aanvullen grond en inzaaien gras
- Aanbrengen portaal incl. verkeersbord en schrikplank
- Te handhaven lichtmast
- Aanbrengen visueel drempel in BSS
- Aanbrengen drempel BSS
- Bestaande drempel
- Aanbrengen trottoirband RWS 11/22X25
- Aanbrengen trottoirband 13/15X25
- Aanbrengen opsluitband 12x25
- Aanbrengen verloogband
- Waterlaag
- Streklaag
- Bestaande kantopsluiting
- Zonemarkering van BSS
- Bestaande put -Putranden opnieuw stellen
- Bestaande straatkolk -Handhaven
- Bestaande trottoirkolk -Handhaven
- Aanbrengen straatkolk (indien aanwezig, hergebruik)
- Aanbrengen trottoirkolk (indien aanwezig, hergebruik)
- Aanbrengen bomen door derden
- Aanbrengen palen
- Ingemeten hoogte
- Ontwerphoogte (n.t.b.)

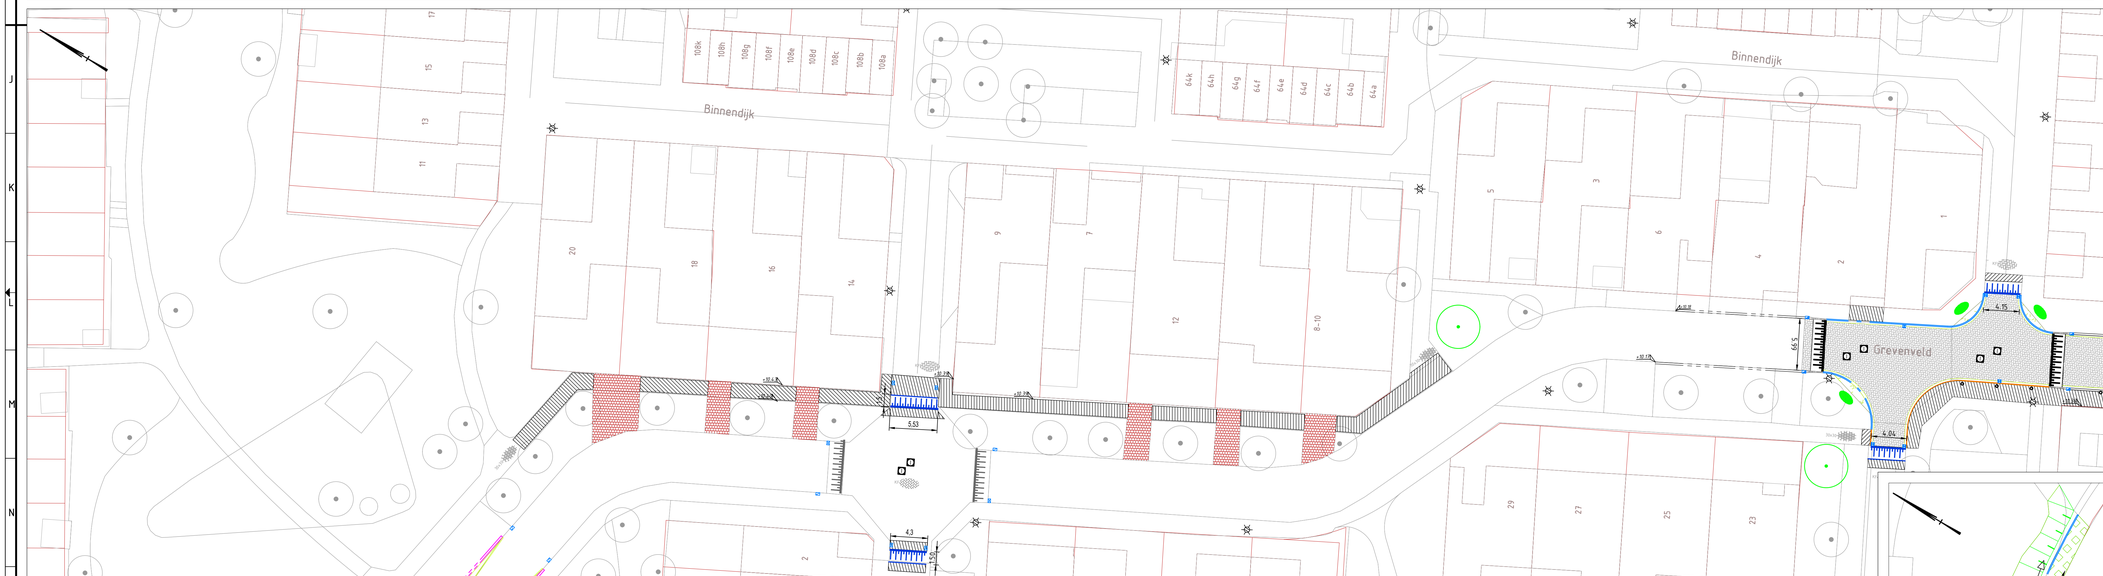

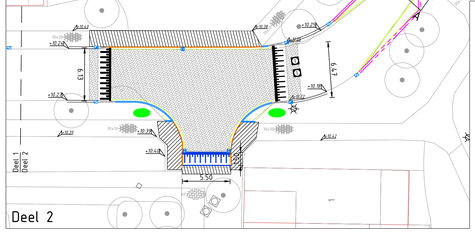

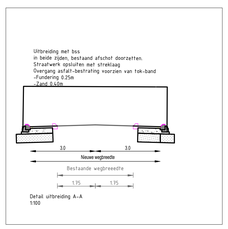

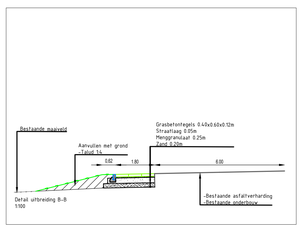

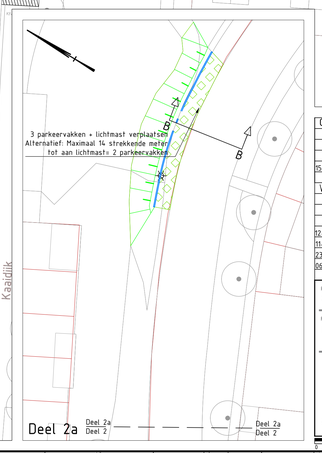

Onderliggende tekeningen:

Datum	Omschrijving	Van	Tek.nr.
15-06-2021	Ontwerptekening (SO)	Gemeente Lingewaard	F2-GR-V01

Versiebeheer:

Datum	Versie	Status	Omschrijving	Gemeend	Vrijgave
12-05-2022	3.0	DEFINITIEF	Streklagen toegevoegd + diverse aanpassingen	ACG	WR
11-02-2022	2.0	DEFINITIEF	Opmerkingen OG verwerkt	ACG	HG
23-12-2021	1.0	DEFINITIEF	Definitieve bestek	ACG	HG
06-12-2021	0.1	CONCEPT	Eerste vrijgave	ACG	HG

Projectnummer	Tekeningnummer	Schaal	Bladformaat	Blad in bladen
21050	103	1:250	A0	1 / 1

Fase: DO

Opdrachtgever: Gemeente Lingewaard

KPM Civiel
Zuiderlaan 28D | 6903 AE Zevenaar
T: 26 23 34 80 42 | E: info@kpmcivil.nl

Project:
Revitalisering Zilverkamp
Fase 2 Herinrichting Grevenveld

Omschrijving:
Ontwerptekening