


- Legenda**
- Grens herstraten
  - Opknappen groen
  - Herstraten P-vakken
  - Bestaande lichtmast
  - Nieuwe lichtmast
  - Bebouwing
  - Perceelgrens
  - Kant verharding
  - Zie bijlage 1: voorbeelden groen en verharding

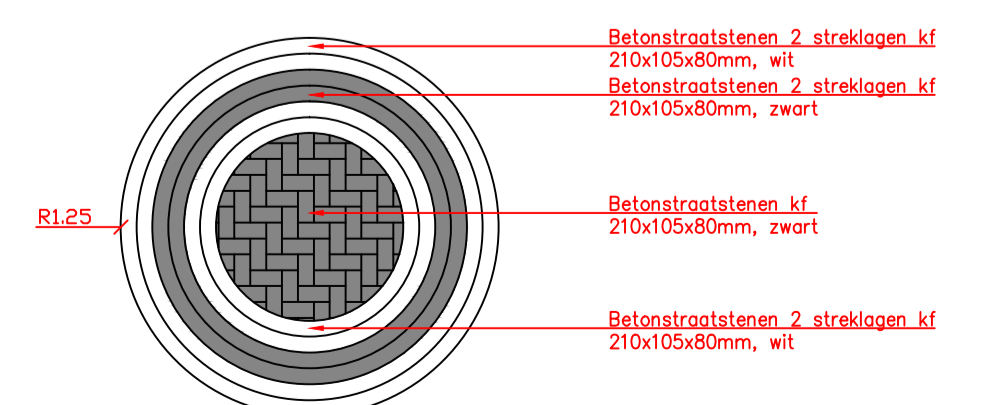

- Kapperperiode (Bomenplan Zilverkamp)**
- binnen het jaar
  - tussen 2-5 jaar
  - tussen 5-10 jaar

Principe minipunaise  
Schaal 1:50

|  |  |   |
|--|--|---|
| Project: <b>HSN-PR-2017-0007</b>   |  | Getekend: WW<br>Datum : 20-11-2017<br>Gewijzigd:  |
| Onderdeel: <b>Landslag - Hoefslag</b><br><b>Definitief ontwerp</b>           |  | Datum :<br>Formaat : A1<br>Maten in : m<br>Schaal : 1:250<br>Status : Definitief<br>Blad nr. : 1<br>Tek. nr.: |
| Gemeente Lingewaard,<br>Kinkleburglaan 6,<br>Postbus 15,<br>6680 AA Bennekom |  | tel: (048) 32 40 111<br>fax: (0481) 46 46 31<br>email: gemeente@lingewaard.nl                                 |
|  |  | Openbare Ruimte & Vastgoed<br>HSN-PR-2017-0007-LH-DO  |