


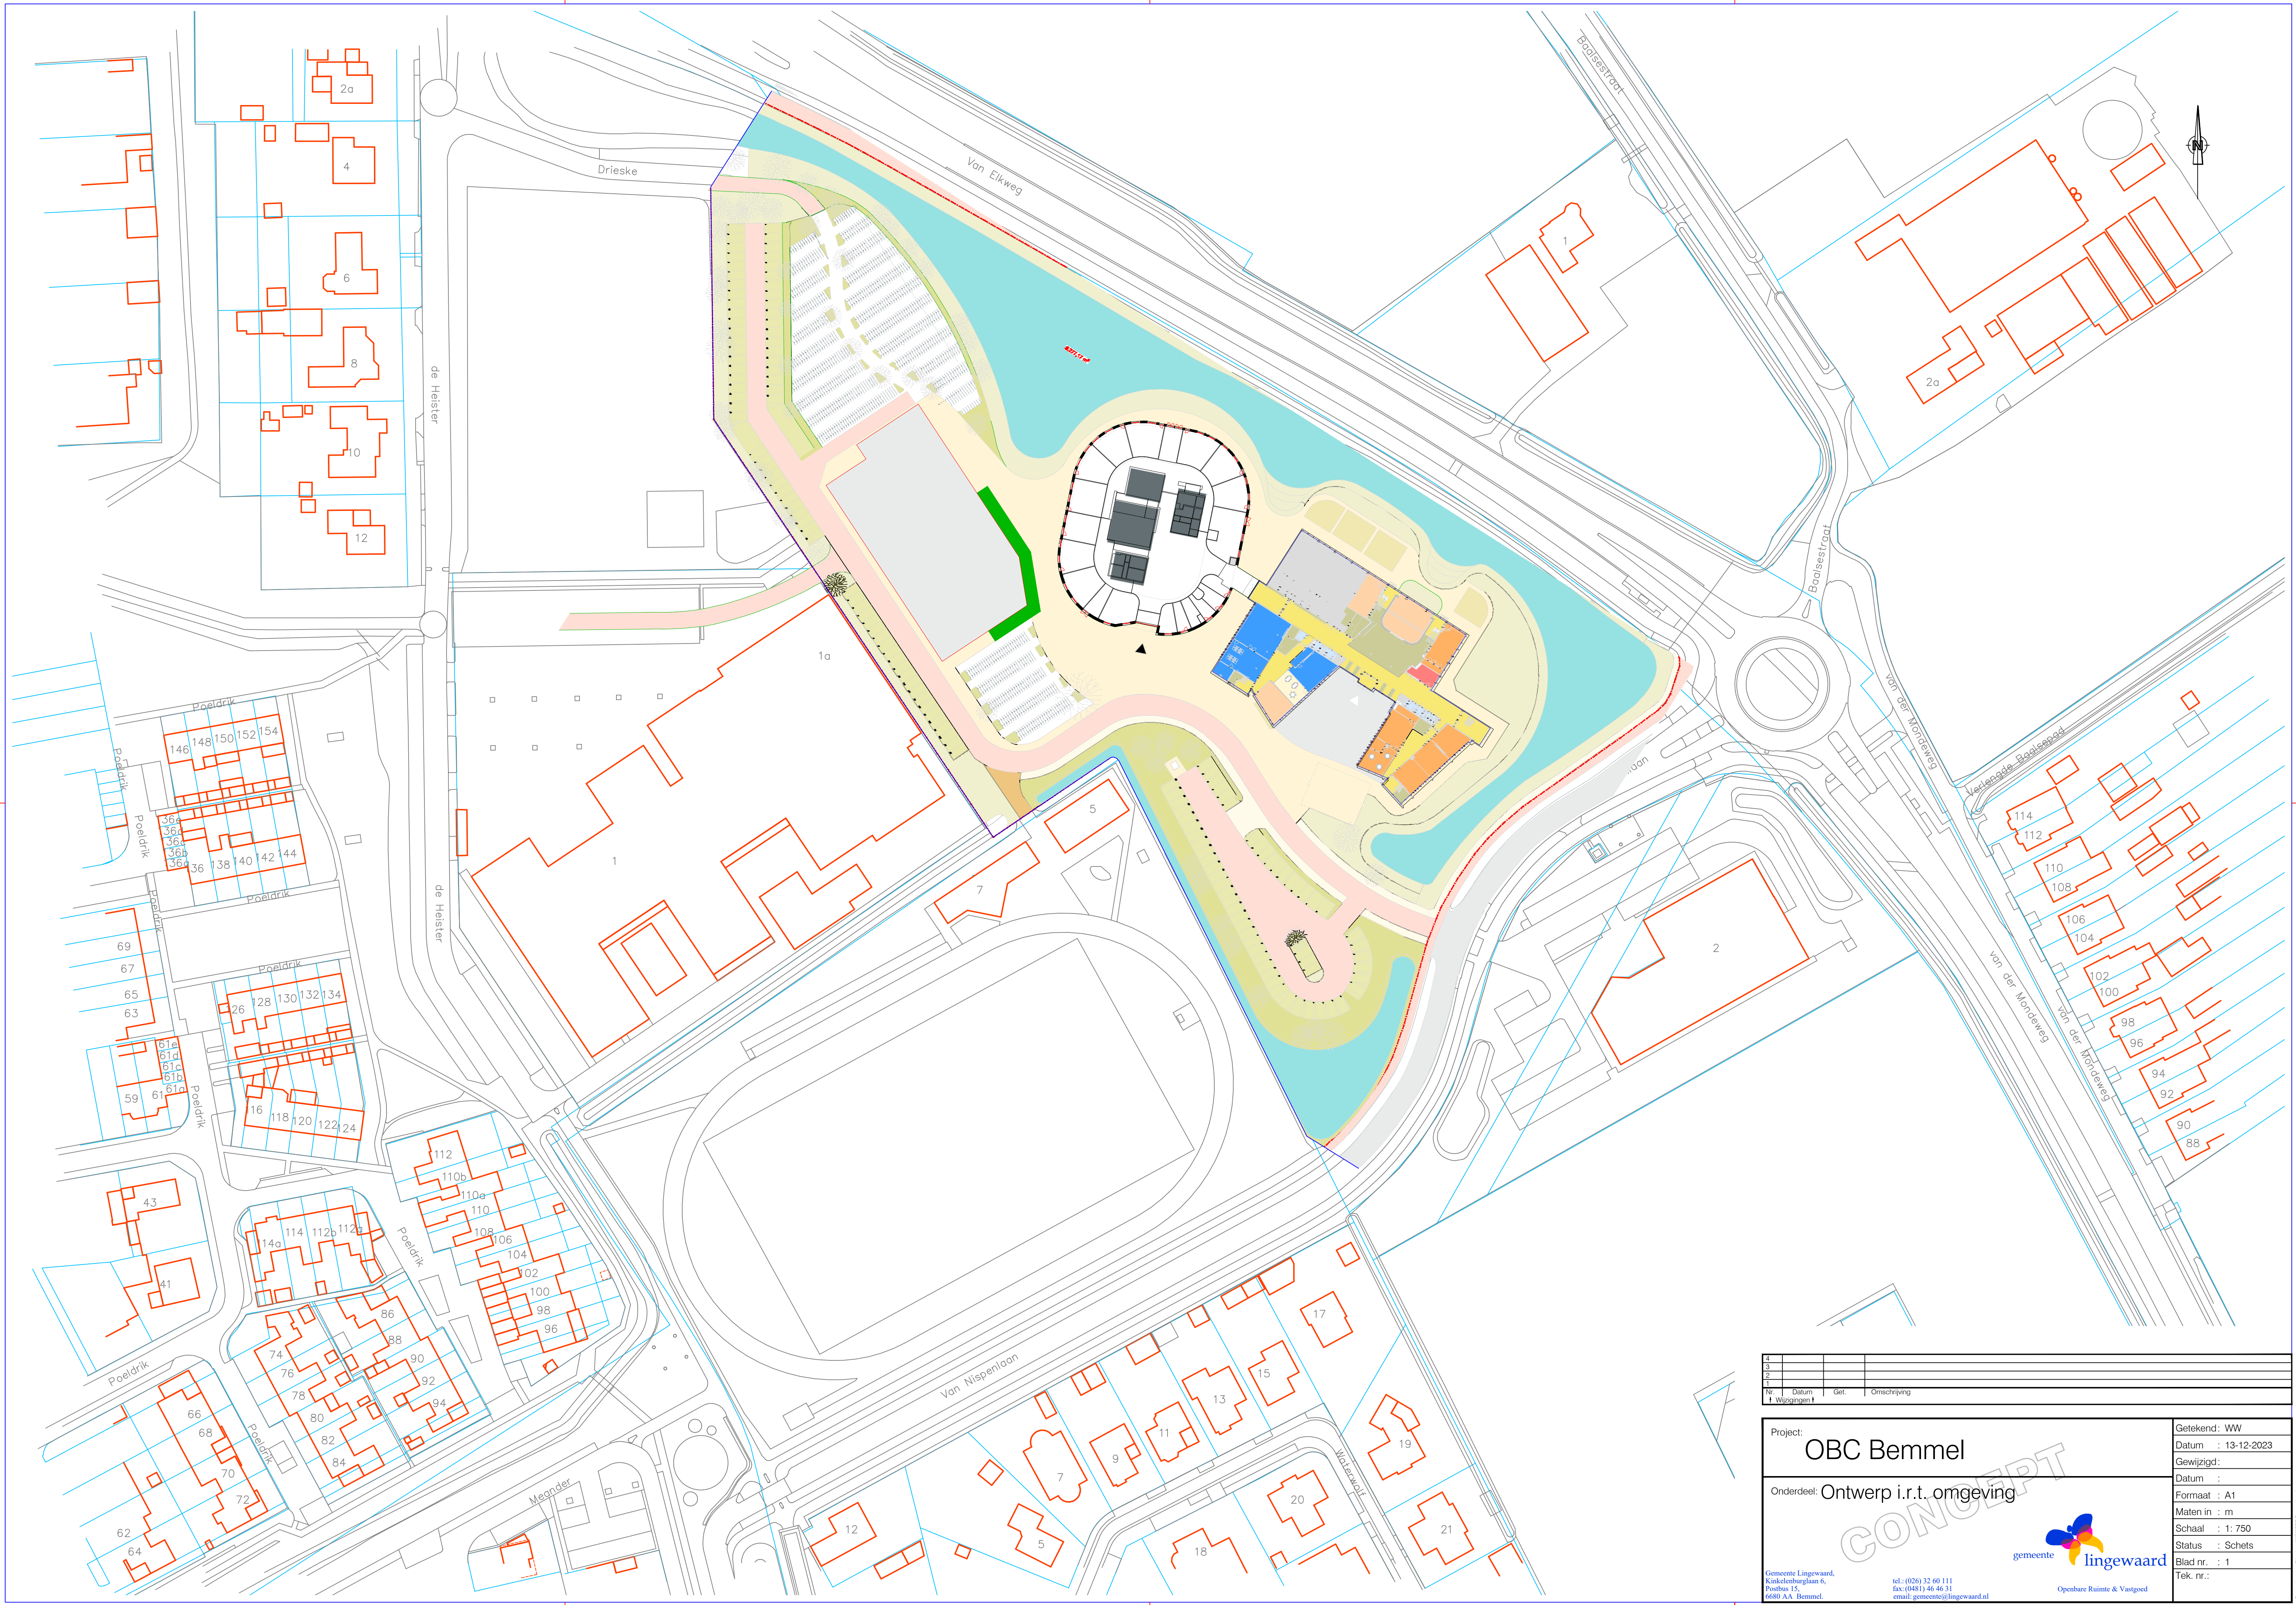

4					
3					
2					
1					
Nr.		Datum		Get.	
1		13-12-2023		Omschrijving	
1		Wijzigingen			

Project:	OBC Bommel	Getekend: WW
Onderdeel:	Ontwerp i.r.t. omgeving	Datum : 13-12-2023
		Gewijzigd:
		Datum :
		Formaat : A1
		Maten in : m
		Schaal : 1:750
		Status : Schets
		Blad nr. : 1
		Tek. nr.:

Gemeente Lingewaard,
Kinkriensburglaan 6,
Postbus 15,
6680 AA Bommel.

tel.: (026) 32 40 111
fax: (0481) 46 46 31
email: gemeente@lingewaard.nl

gemeente  lingewaard

Openbare Ruimte & Vastgoed

Besloten door de Gemeenteraad op 13-12-2023