
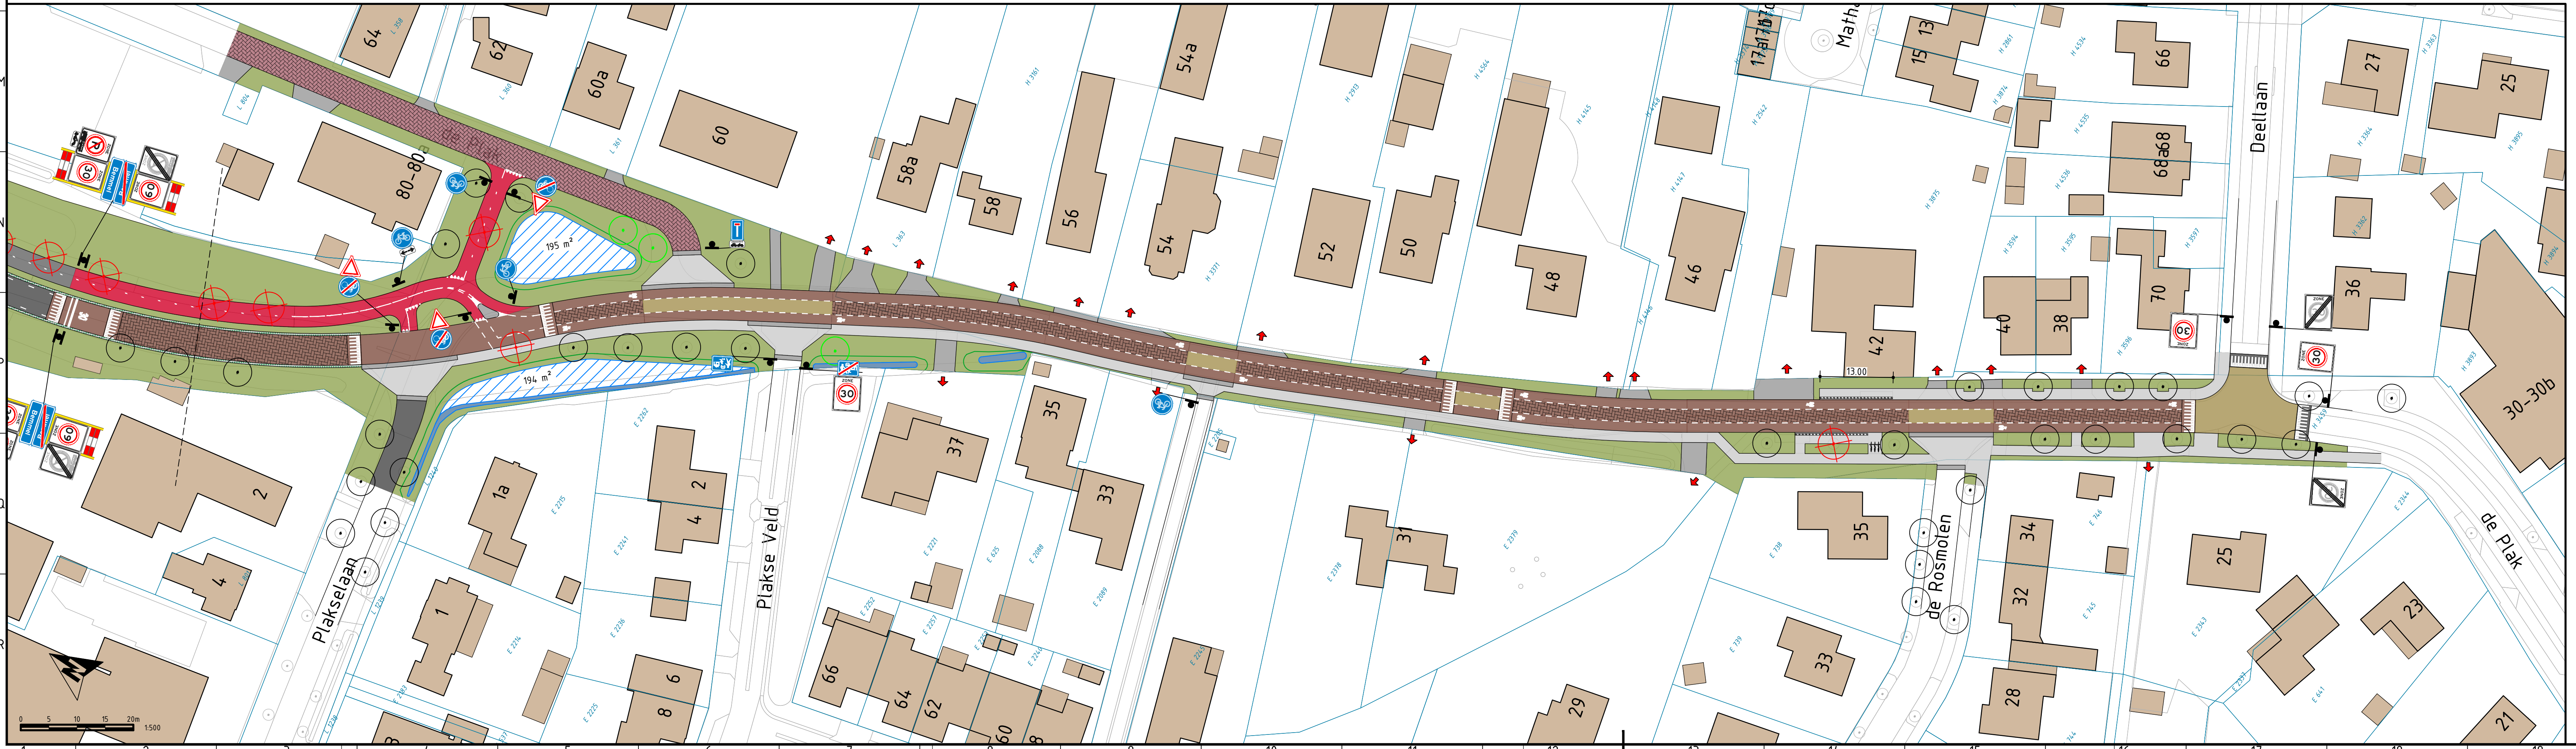


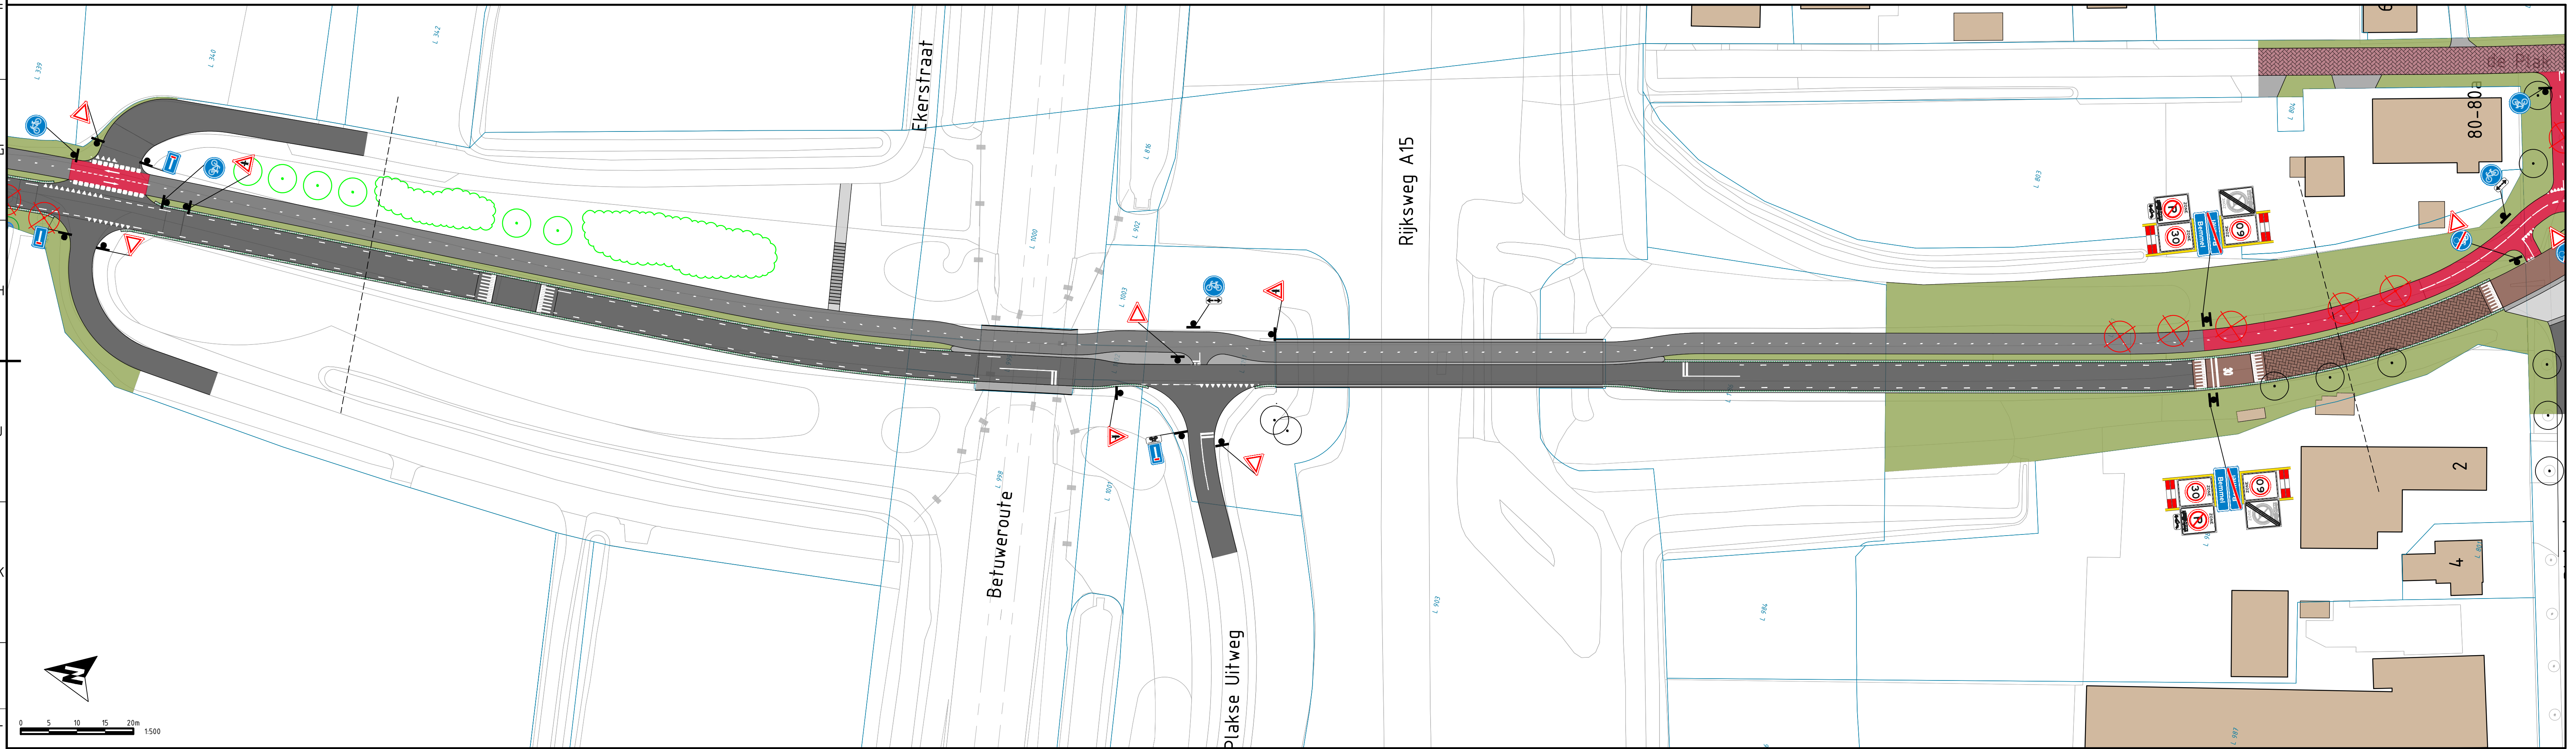

Verklaring

Rijbaan asfalt zwart

Rijbaan elementenverharding

Rijbaan asfalt herfstrood met straatprint

Rijbaan asfalt met gele coating

Fietsstrook asfalt herfstrood

Fietspad asfalt grijs

Fietspad asfalt rood

Gazon

Trap

Verharding trottoirtegels

Verharding overig

Grasbetonsteen


Water bestaande watergang

Optie tot extra waterberging ter compensatie

Boom te handhaven


Boom / struikgewas te planten (indicatief)

Boom te roeien

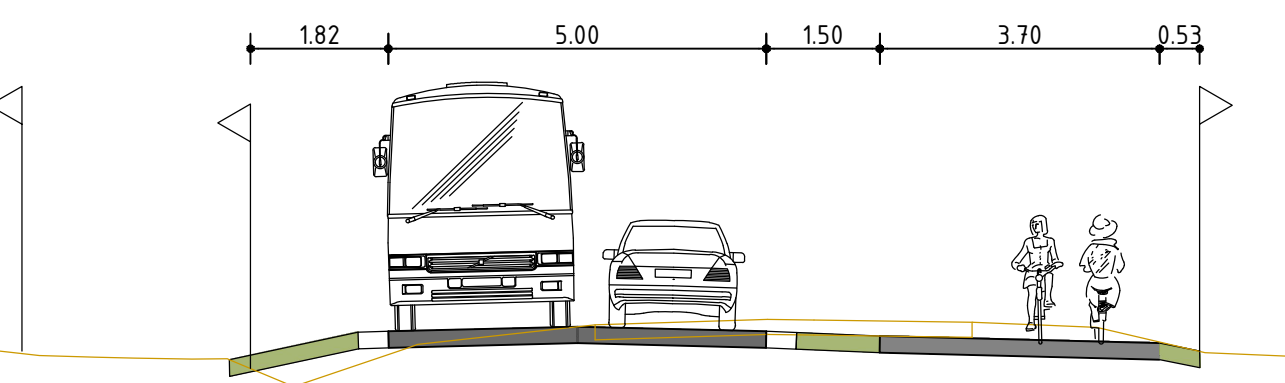


Normaalprofiel buiten bebouwde kom

Schaal 1:100

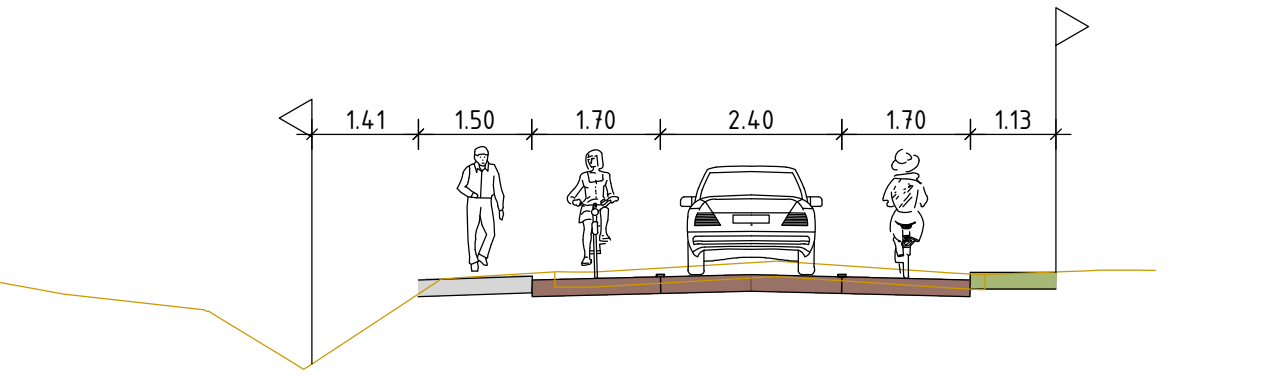

Normaalprofiel binnen bebouwde kom

Schaal 1:100

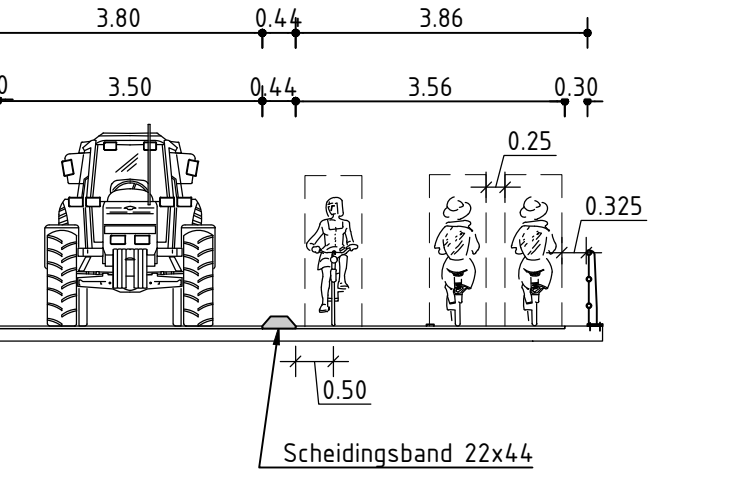

Profiel om-en-om-regeling viaduct A15

Schaal 1:100

2	02-07-2025	Definitief ontwerp	THI	RST	RST
1	08-06-2025	Diverse wijzigingen reactie gemeente	THI	RKAS	RST
0	23-05-2025		THI	TWV	RST
Versie Datum Omschrijving			Opsteller	Par	Validatie

Fietsvoorzieningen de Plak te Bommel

Onderdeel

Definitief verkeersontwerp fietsvoorziening de Plak

Opdrachtgever

Gemeente Lingewaard

Fase

Definitief ontwerp

Projectnummer

LIW017

Formaat

A0

Schaal

1: 500

Takennummer

2025-1058

Behorende bij doc. nr.

088 - 3366333

info@kragten.nl

www.kragten.nl

kragten